



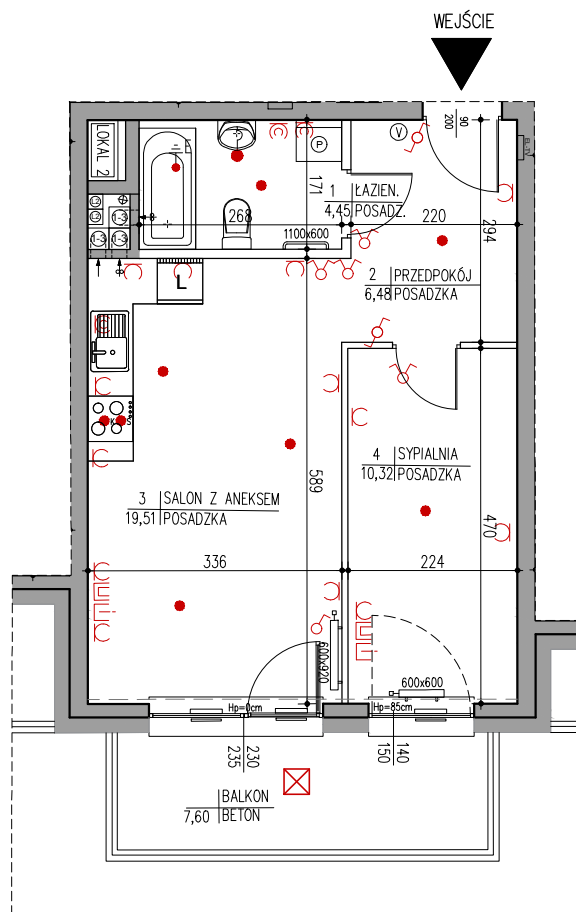


Spółdzielnia Mieszkaniowa BUDOWLANI
 ul. T. Boya - Żeleńskiego 1
 85 - 858 Bydgoszcz
 sekretariat@smbudowlani.pl 52 366 44 00

Budynek mieszkalny wielorodzinny
 przy ul. Chodkiewicza 64-66 i E. Plater
 Bydgoszcz

Lokalizacja mieszkania w budynku
Rysunek sytuacji z rzutem 3 piętra

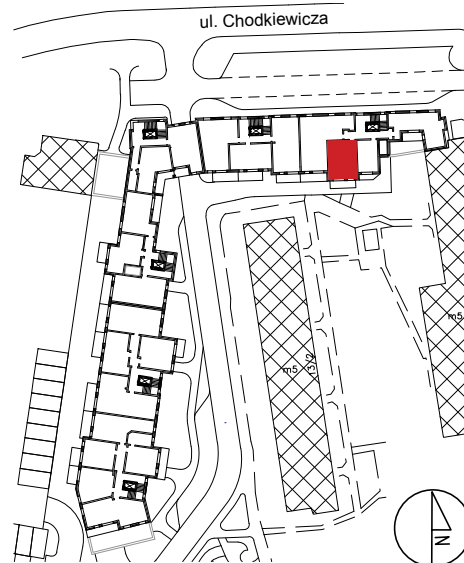

skala 1:100

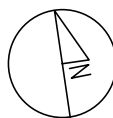

MIESZKANIE 10

2-pokojowe z aneksem kuchennym

3 piętro

pow. użytkowa 40,76 m²

pow. balkonu 7,60 m²

pow. netto 42,20 m²

LEGENDA

- Ⓥ videodomofon
- Ⓛ gniazdo RTV + SAT
- Ⓛ gniazdo telefoniczne / internetowe
- Ⓛ skrzynka elektryczna i teletechniczna
- Ⓛ oprawa oświetlenia zewnętrzno
- Ⓛ wypust ścienny pod oprawę
- Ⓛ wypust sufitowy pod oprawę
- Ⓛ zasilanie kuchni elektrycznej
- Ⓛ wypusty oświetlenia szafek
- Ⓛ gniazda wtykowe
- Ⓛ wyłączniki
- Ⓛ uziemiecie wyrównawcze miejscowe
- Ⓛ pion kanalizacyjny
- Ⓛ kanał wentylacji kuchni/łazienki
- Ⓛ kanał wentylacyjny podł. okapu kuchni
- Ⓛ nawiewnik montowany na rolcie zewnętrznej
- Ⓛ grzejnik łazienkowy (szer. x wys.)
- Ⓛ grzejnik płytowy (szer. x wys.)
- 100/235 wymiary otworu (szer. x wys.)
- Ⓛ balustrada szklana i krawędź balkonu
- Ⓛ podciąg
- Ⓛ ściana nierozbieralna
- Ⓛ ściana z możliwością rozbiórki

Uwagi :

- Wyliczona powierzchnia użytkowa mieszkania może ulec zmianie na dalszym etapie opracowania
- Wymiary pomieszczeń podane na rysunku są wymiarami w świetle ścian w stanie surowym, niewykończonym
- Powierzchnia liczona z uwzględnieniem warstwy wykończeniowej ścian – tynk gipsowy gr. 1,5 cm

Cena lokalu	Cena balkonu/tarasu	Cena pom. przynależnego	OGÓŁEM
289 070,00 zł	2 280,00 zł	3 900,00 zł	295 250,00 zł

SM BUDOWLANI

ZAMAWIAJĄCY