



Spółdzielnia Mieszkaniowa BUDOWLANI
 ul. T. Boya - Żeleńskiego 1
 85 - 858 Bydgoszcz
 sekretariat@smbudowlani.pl 52 366 44 00

Budynek mieszkalny wielorodzinny
 przy ul. Chodkiewicza 64-66 i E. Plater
 Bydgoszcz


LEGENDA

- Ⓜ videofon
- RTV gniazdo RTV + SAT
- 📶 gniazdo telefonyczne / internetowe
- ⚡ skrzynka elektryczna i teletechniczna
- ☒ oprawa oświetlenia zewnętrznego
- ⤴ wypust ścienny pod oprawę
- wypust sufitowy pod oprawę
- ⚡ K zasilanie kuchni elektrycznej
- S wypusty oświetlenia szafek
- Ⓜ gniazda wtykowe
- Ⓜ wyłęczniki
- Ⓜ E uziemienie wyrównawcze miejscowe
- Ⓜ pion kanalizacyjny
- ☑ kanał wentylacji kuchni/łazienki
- ☑ kanał wentylacyjny podł. okapu kuchni
- ☑ nawiewnik montowany na rolcie zewnętrznej

- podciąg
- sufit podwieszany w łazience
- grzejnik łazienkowy (szer. x wys.)
- grzejnik płytowy (szer. x wys.)
- 100 / 235 wymiary otworu (szer. x wys.)
- 235 okno z dolną witryną
- balustrada szklana i krawędź balkonu
- ekran oddzielający tarasy na wys. kondygnacji
- ściana nierozbieralna
- ściana z możliwością rozbiórki


- Uwagi :
- Wyliczona powierzchnia użytkowa mieszkania może ulec zmianie na dalszym etapie opracowania
 - Wymiary pomieszczeń podane na rysunku są wymiarami w świetle ścian w stanie surowym, niewykończonym
 - Powierzchnia liczona z uwzględnieniem warstwy wykończeniowej ścian – tynk gipsowy gr. 1,5 cm

Lokalizacja mieszkania w budynku
Rysunek sytuacji z rzutem 3 piętra

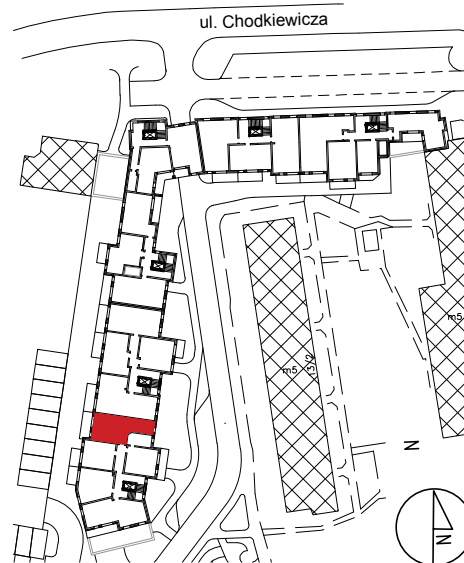


MIESZKANIE 73

2-pokojowe z aneksem kuchennym	pow. użytkowa 48,56 m ²
3 piętro	pow. netto 50,06 m ²
	pow. balkonu 8,90 m ²

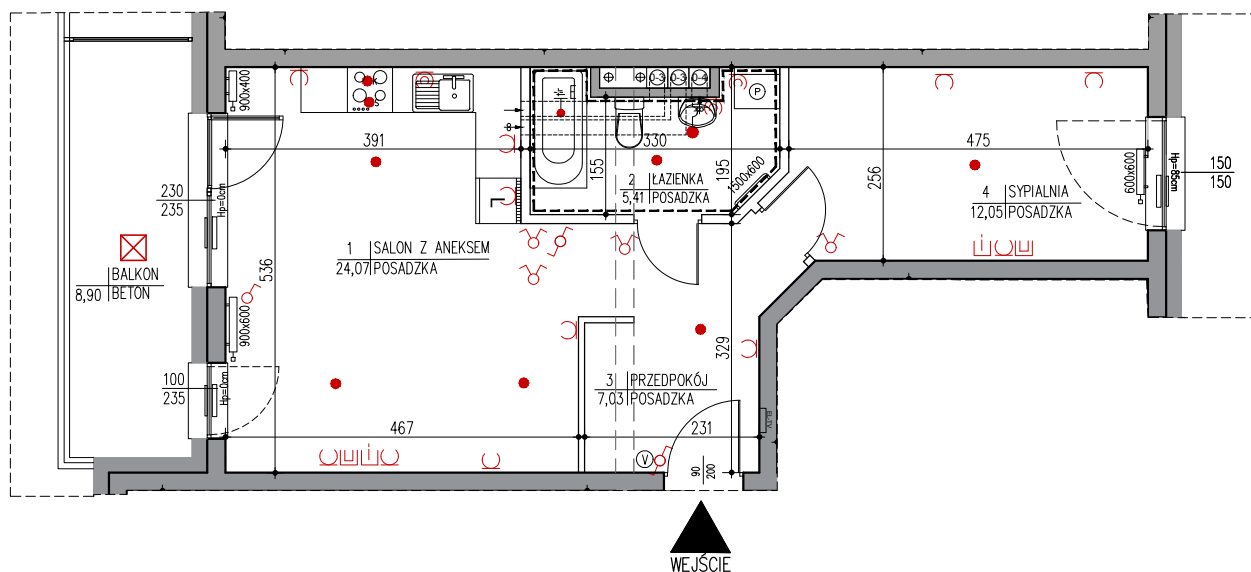

skala 1:100

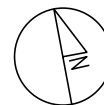

Cena lokalu	Cena balkonu/tarasu	Cena pomieszczenia przynależnego	OGÓLEM
340 408,00 zł	2 670,00 zł	4 860,00 zł	347 938,00 zł
SM BUDOWLANI		ZAMAWIAJĄCY	
Pracownia Projektowa "ATOR" arch. Janusz Mikielski			