




PIĘTRO	NUMER LOKALU	POWIERZCHNIA UŻYTKOWA
2	26	30,49 m ²

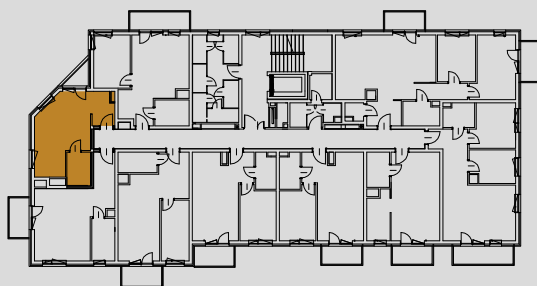

Pomieszczenia wg projektu	Metraż
1 Salon z aneksem kuchennym	21,82
2 Przedpokój	4,31
3 Łazienka	4,36
Łączna powierzchnia pomieszczeń wg projektu	30,49
Powierzchnia sprzedażowa	31,20

Załącznik Nr do Umowy Nr z dnia



SPÓŁDZIELNIA MIESZKANIOWA BUDOWLANI

ul. T. Boya - Żeleńskiego 1

85-858 Bydgoszcz


sekretariat@smbudowlani.pl tel. 52 366 44 00

BUDYNEK MIESZKALNY WIELORODZINNY

przy ul. T. Boya - Żeleńskiego 4 w Bydgoszczy



skala 1:100

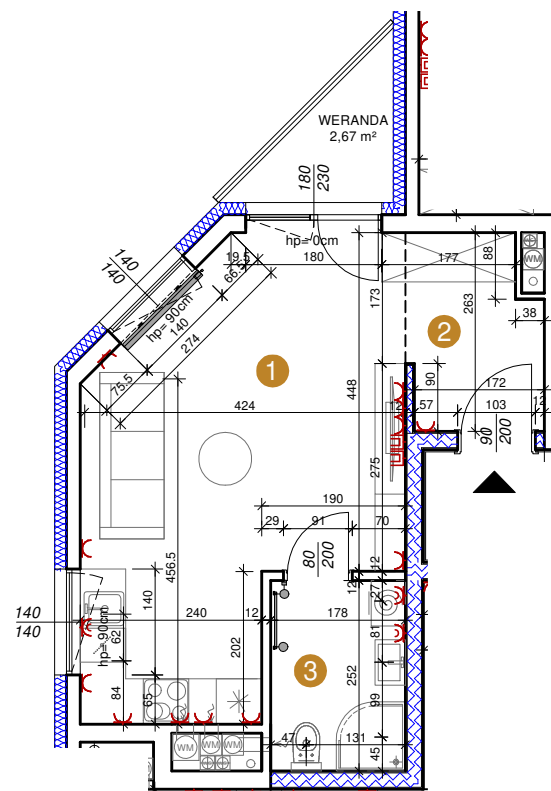

LEGENDA:

- gniazdko elektryczne
- grzejniki

*Pomiary powierzchni użytkowej dokonywane są wg normy PN-ISO 9836:2022-07. Wymiary poszczególnych pomieszczeń pochodzą z projektu wykonawczego i nie uwzględniają grubości tynku. Powierzchnie pomieszczeń obliczono z uwzględnieniem tynku wewnętrznego grubości 1,5 cm; *Powierzchnia sprzedażowa to łączna powierzchnia pomieszczeń wg normy PN-ISO 9836:2022-07 wraz z powierzchniami pod ścianami działowymi; *Wymiar okna na odnośniku określa szerokość/wysokość otworu w świetle przejścia; *Standard wykonania instalacji wod.-kan. obejmuje główne miejsce odprowadzenia ścieków i punkt poboru wody. Rozprowadzenie instalacji wewnętrznych wod.-kan. w gestii lokatora.

Wstępny koszt budowy lokalu	Wstępny koszt budowy werandy	Wstępny koszt budowy pomieszczenia przynależnego	Wstępny koszt budowy ogółem
341 640,00zł	14 685,00zł	11 600,00zł	367 925,00zł
SM BUDOWLANI			ZAMAWIAJĄCY