




Spółdzielnia Mieszkaniowa BUDOWLANI
 ul. T. Boya-Żeleńskiego 1
 85-858 Bydgoszcz
 sekretariat@smbudowlani.pl tel. 52 366 44 00



BUDYNEK MIESZKALNY WIELORODZINNY
 przy ul. T.Boya-Żeleńskiego 4 w Bydgoszczy

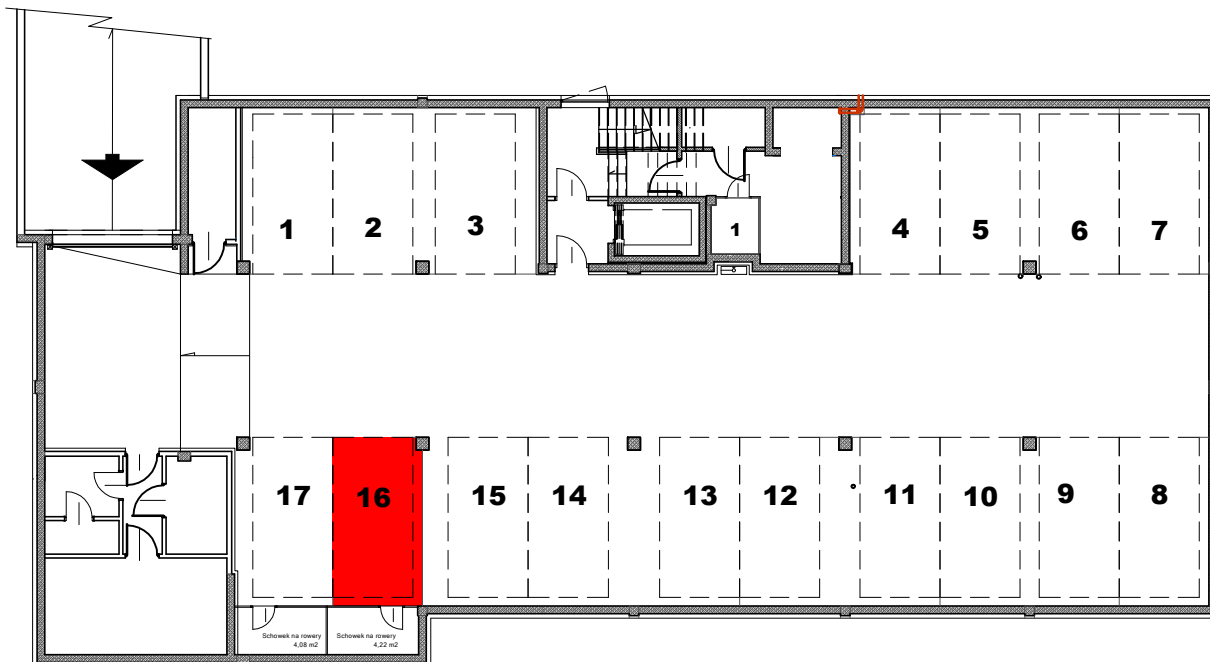

RZUT HALI GARAŻOWEJ



Sprzedaż łącznie z pom. na rowery dla M-28

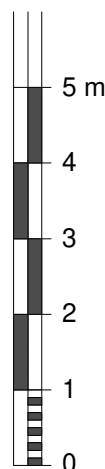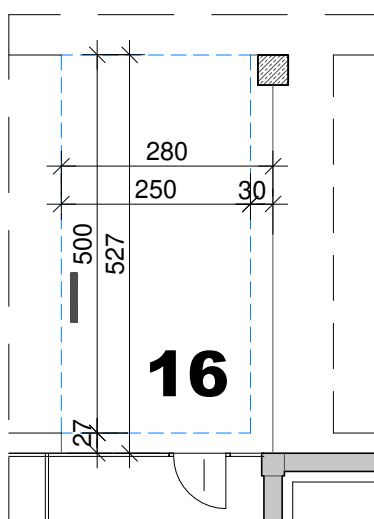



skala 1:100

STANOWISKO POSTOJOWE NR 16

powierzchnia: 14,68 m²

LEGENDA:

-  oprawa oświetlenia
-  ściana murowana

UWAGI:

- posadzka betonowa przemysłowa

Wstępny koszt budowy stanowiska postojowego: 49 912,00zł + 21 100zł= 71 012,00zł

SM BUDOWLANI:

ZAMAWIAJĄCY: