


# Budynek mieszkalny przy ul.Boh.Kragujewca 5 - I piętro kl I - IV

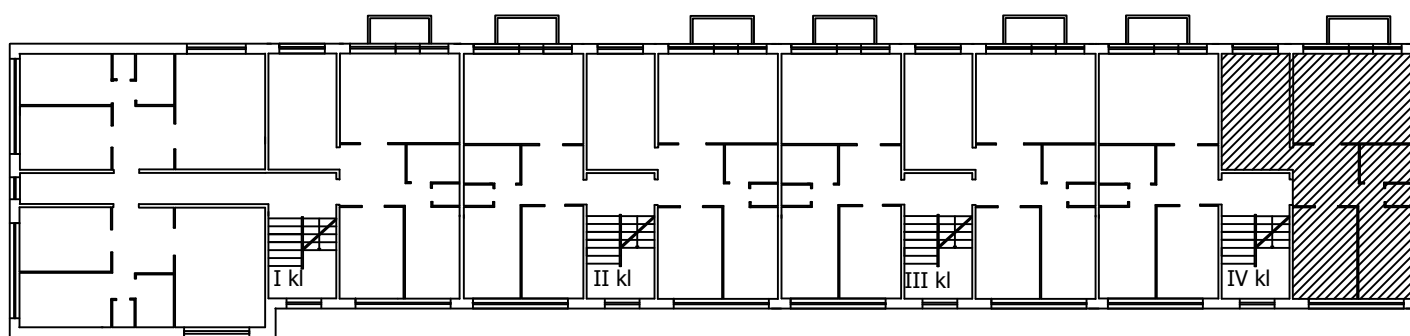

mieszkanie nr-39

